



GÖNYELİ- ALAYKÖY BELEDİYESİ
10/2025 YENİ LEFKOŞA KUZEY ÇEVRE YOLU KAVŞAK VE
ÇEMBERLERİN AYDINLATMA PROJESİ İÇİN MAL ALIMI İHALESİ


ZEYİLNAME

20/10/2025

Sayın Yetkili,

Bu zeyilnamenin çıkarılmasındaki amaç;

1. Genel (İdari) Şartname'nin **20.2 maddesinde** yer alan **"İhale genel toplam üzerinden değerlendirilecek ve tek katılımcıya bağlanacaktır"** cümlesi kaldırılmıştır.
2. Genel (İdari) Şartname'nin **20.3 maddesinde** yer alan **"Bu ihalede tüm kalemler için teklif verilmesi zorunlu değildir"** cümlesi kaldırılmıştır.
3. Teknik Şartname'nin **1. maddesinde** yer alan **"Aydınlatma Direkleri"** başlığı altındaki **10. maddede** bulunan **"Teklif veren firma teklifi ile beraber armatürlerin üretildiği ülkeyi beyan etmek zorundadır."** ifadesinde geçen **"armatürlerin"** kelimesi kaldırılarak yerine **"direklerin"** kelimesi konulmuştur.
4. Teknik Şartname'nin **12. maddesinde** yer alan **3x6 Yollu MCCB Pano'nun Tek Hat Şeması** aşağıda görüldüğü gibidir;
Water-Proof Saha Panosu 160-90-50

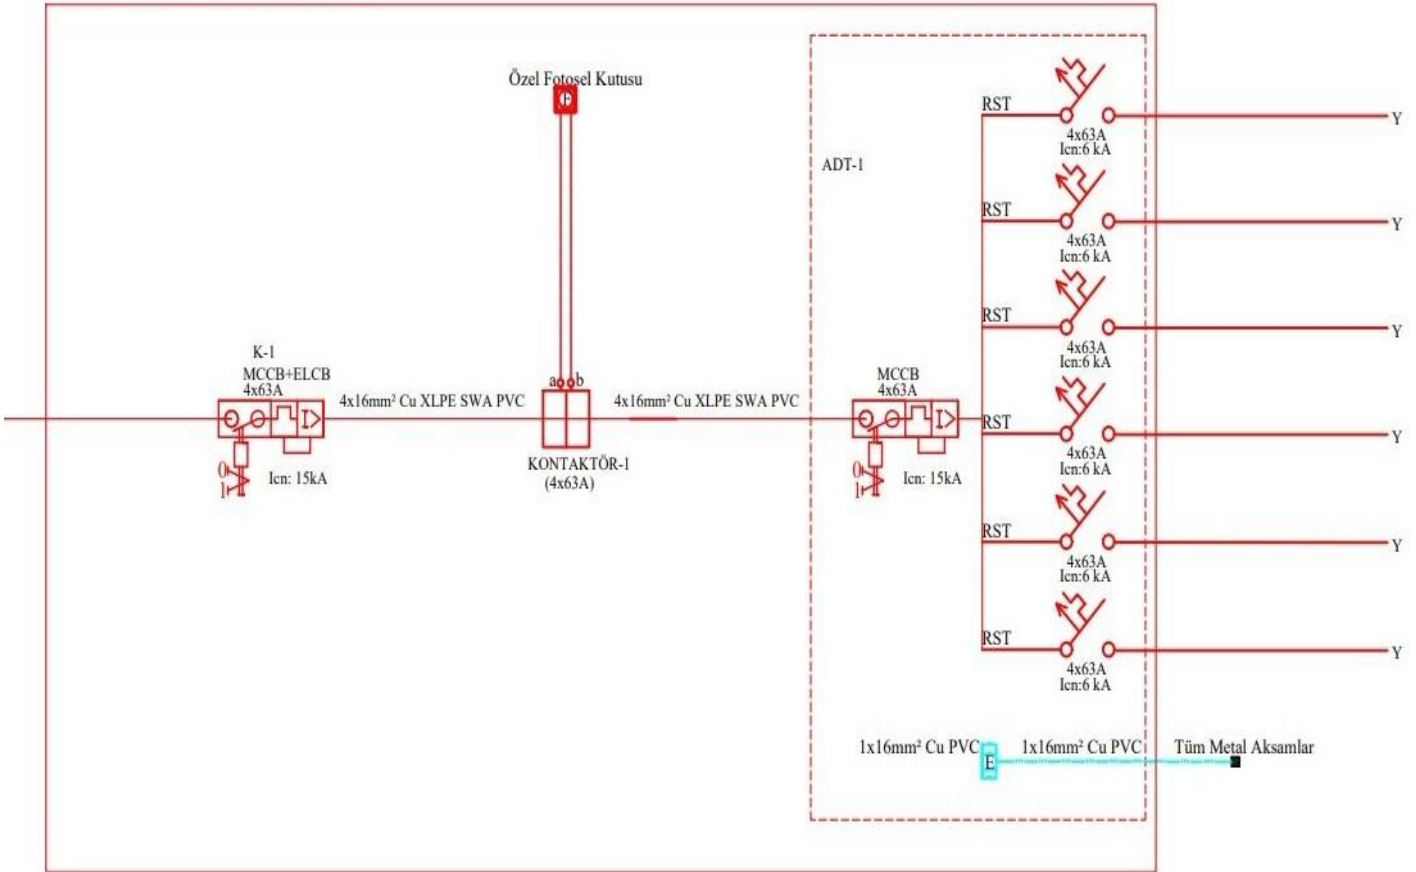

GÖNYELİ ALAYKÖY BELEDİYE BAŞKANLIĞI